


MASSTAB 1:10

TITEL		
Angelo		
EINHEITEN	PROJ. WINK.	GRÖSSE
cm		A3
MASSTAB	ZULETZT AKTUALISIERT	BLATT
1:20	09/19/24	1/1

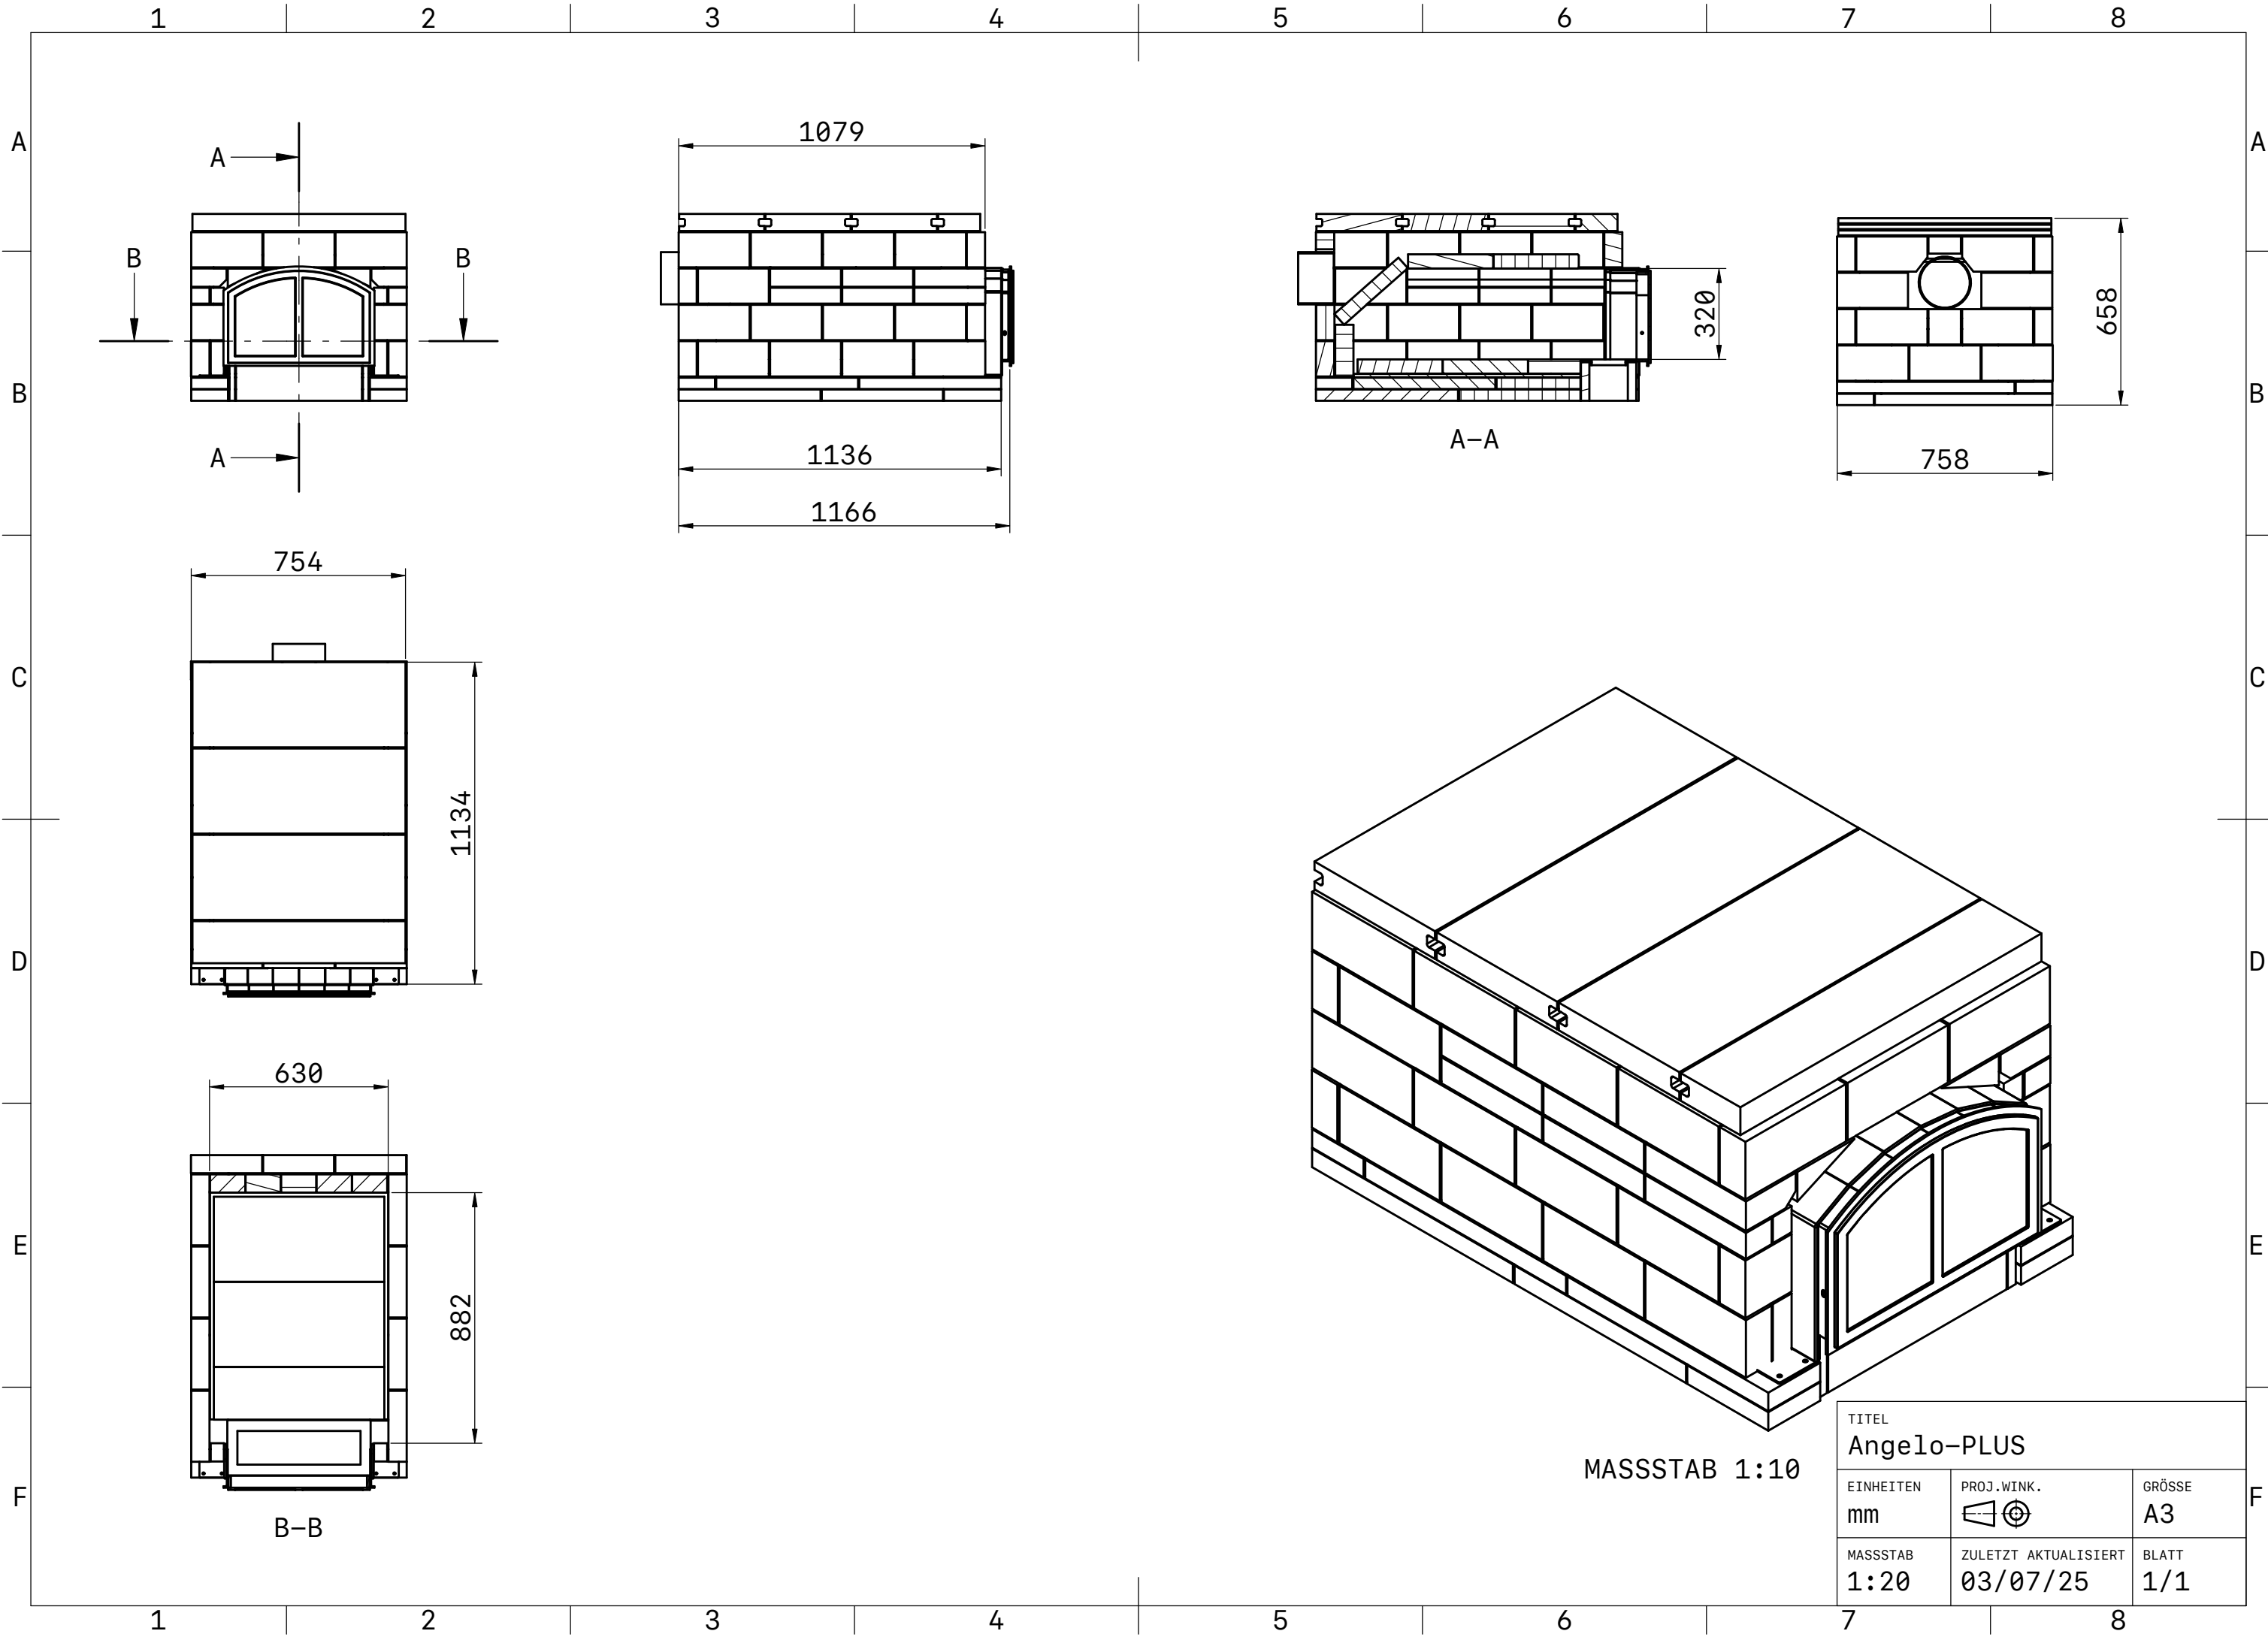

MASSTAB 1:10

TITEL		
Angelo-PLUS		
EINHEITEN	PROJ. WINK.	GRÖSSE
mm		A3
MASSTAB	ZULETZT AKTUALISIERT	BLATT
1:20	03/07/25	1/1